


Согласовано

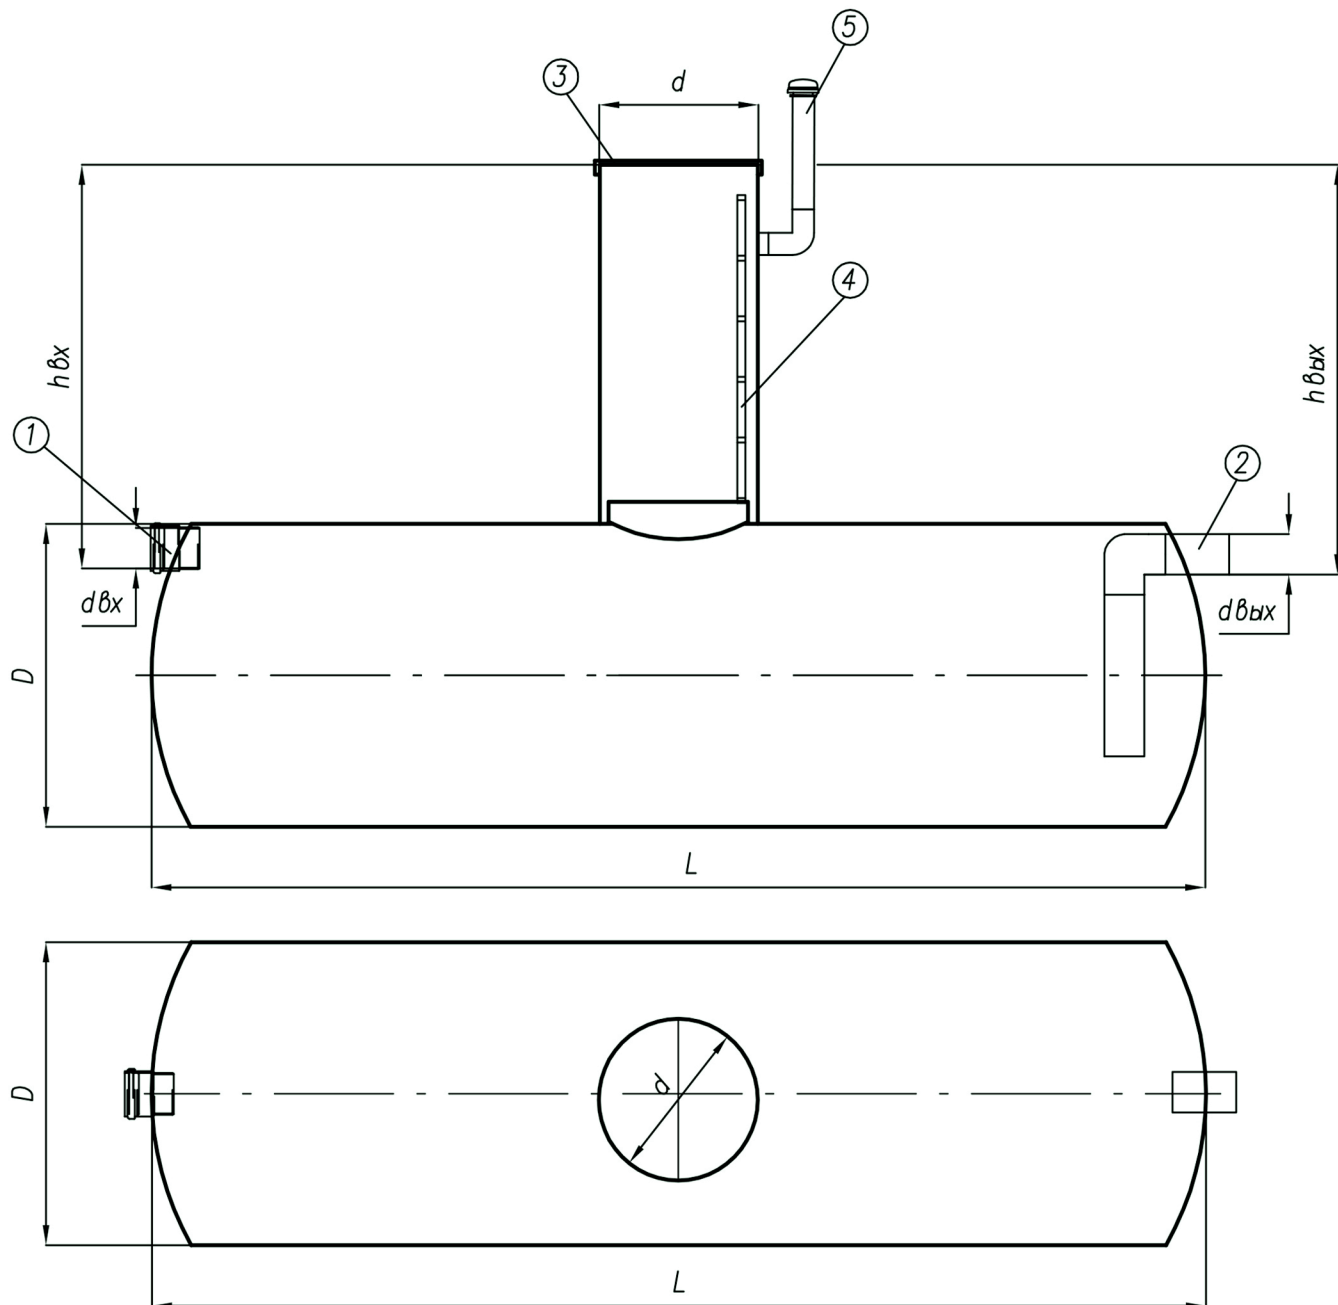

Позиция	Обозначение
1	Подводящая труба
2	Выходная труба
3	Крышка стеклопластиковая
4	Лестница обслуживания
5	Вентиляционная труба

Пескоотделитель

Инв. N° подл.	Подпись и дата										
		Изм.	Кол.уч.	Лист	N° док	Подпись	Дата	Пескоотделитель			
		Разработал						Стадия		Лист	Листов
		Проверил								1	1
		Гл. спец.									
		Нач. отдела									
		Н. контр.									
		ГИП									